



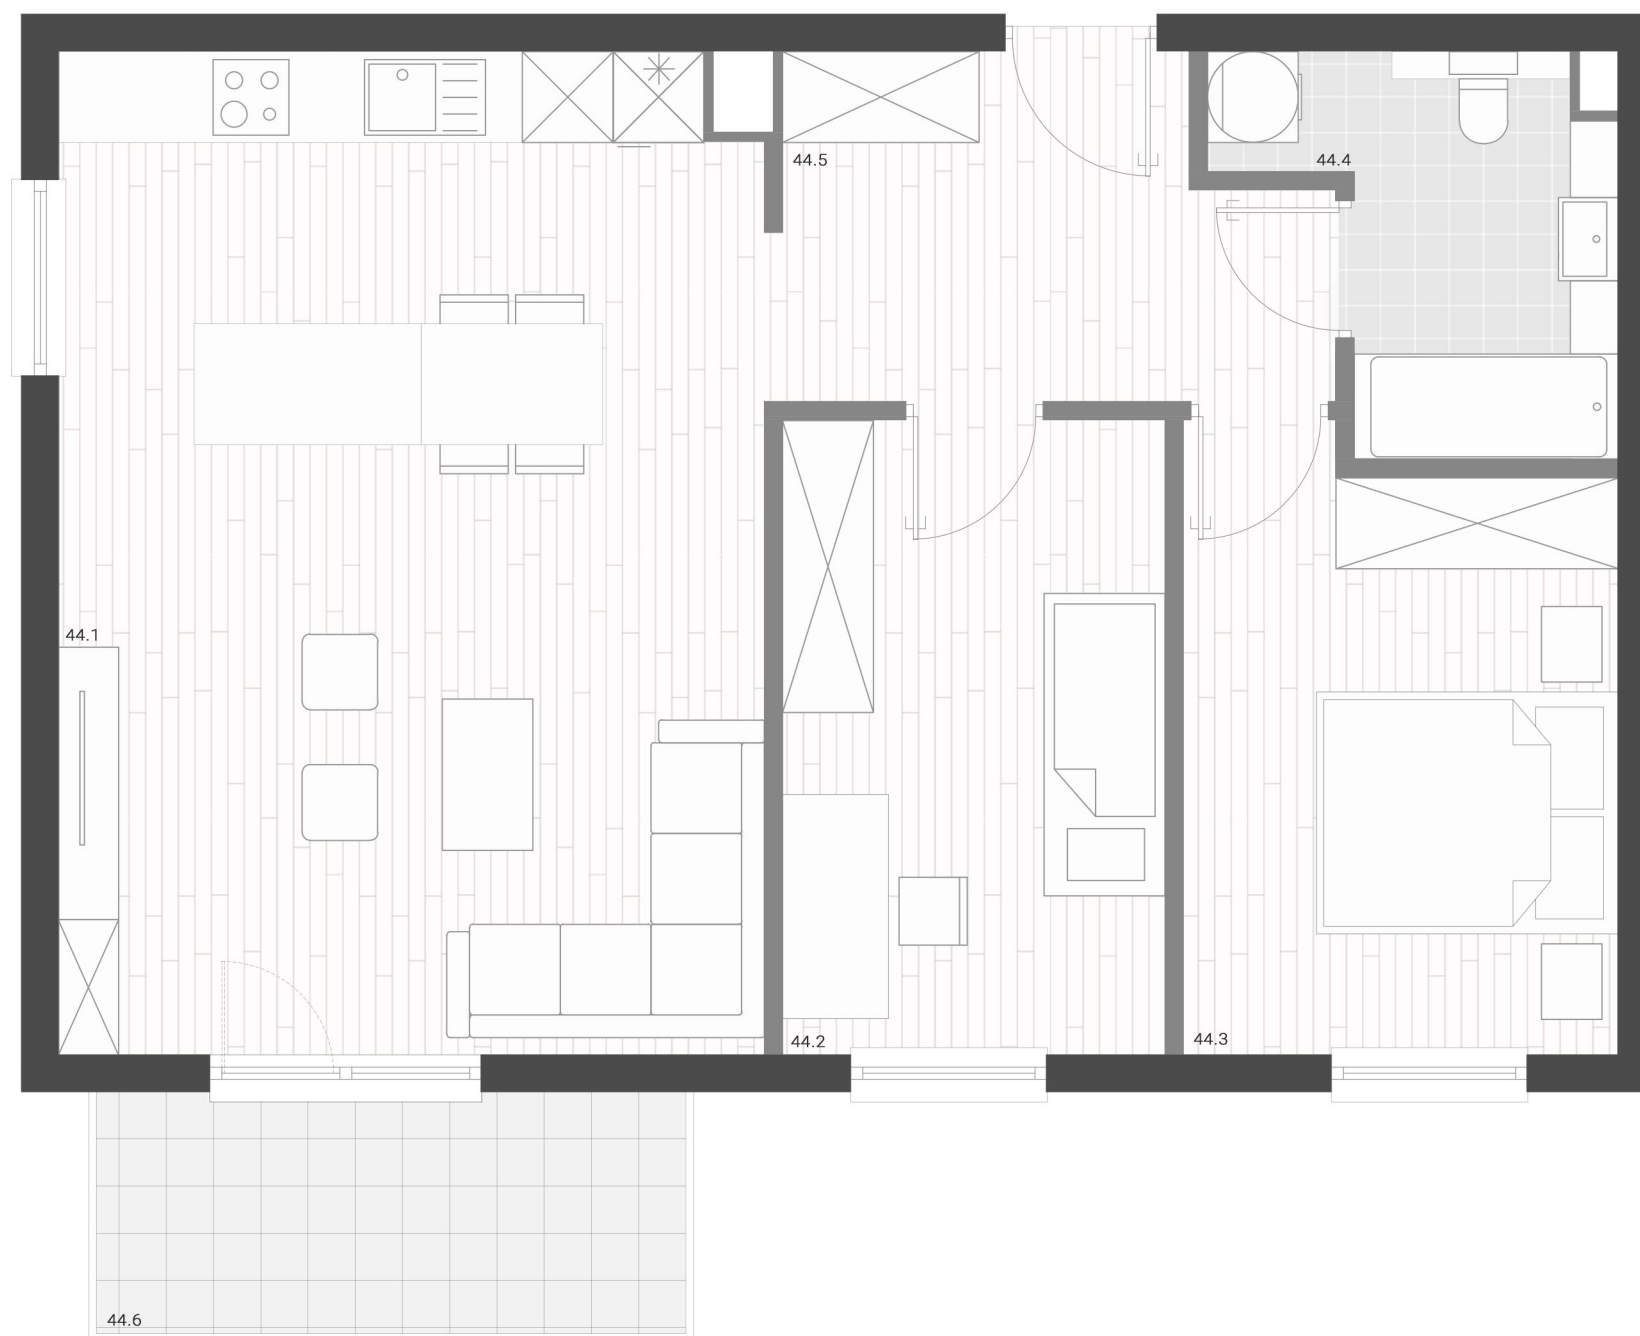

PIĘTRO 4 MIESZKANIE 44

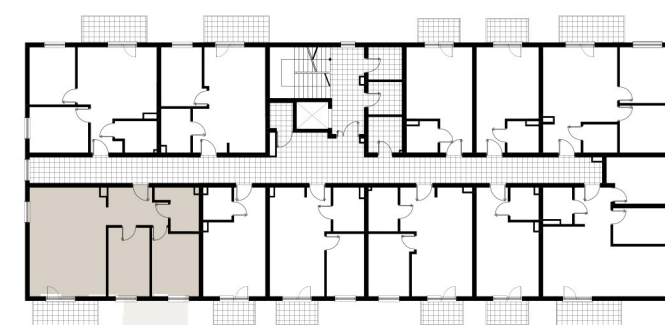

- ŚCIANA KONSTRUKCYJNA
- ŚCIANA DZIAŁOWA (MOŻLIWOŚĆ ZMIANY)

ZESTAWIENIE POWIERZCHNI UŻYTKOWEJ

44.1	Salon i aneks kuchenny	30,50 m ²
44.2	Pokój	10,46 m ²
44.3	Pokój	11,22 m ²
44.4	Łazienka	5,22 m ²
44.5	Przedpokój	7,61 m ²
44.6	Balkon	5,66 m ²

65,01 m²
+ balkon 5,66 m²